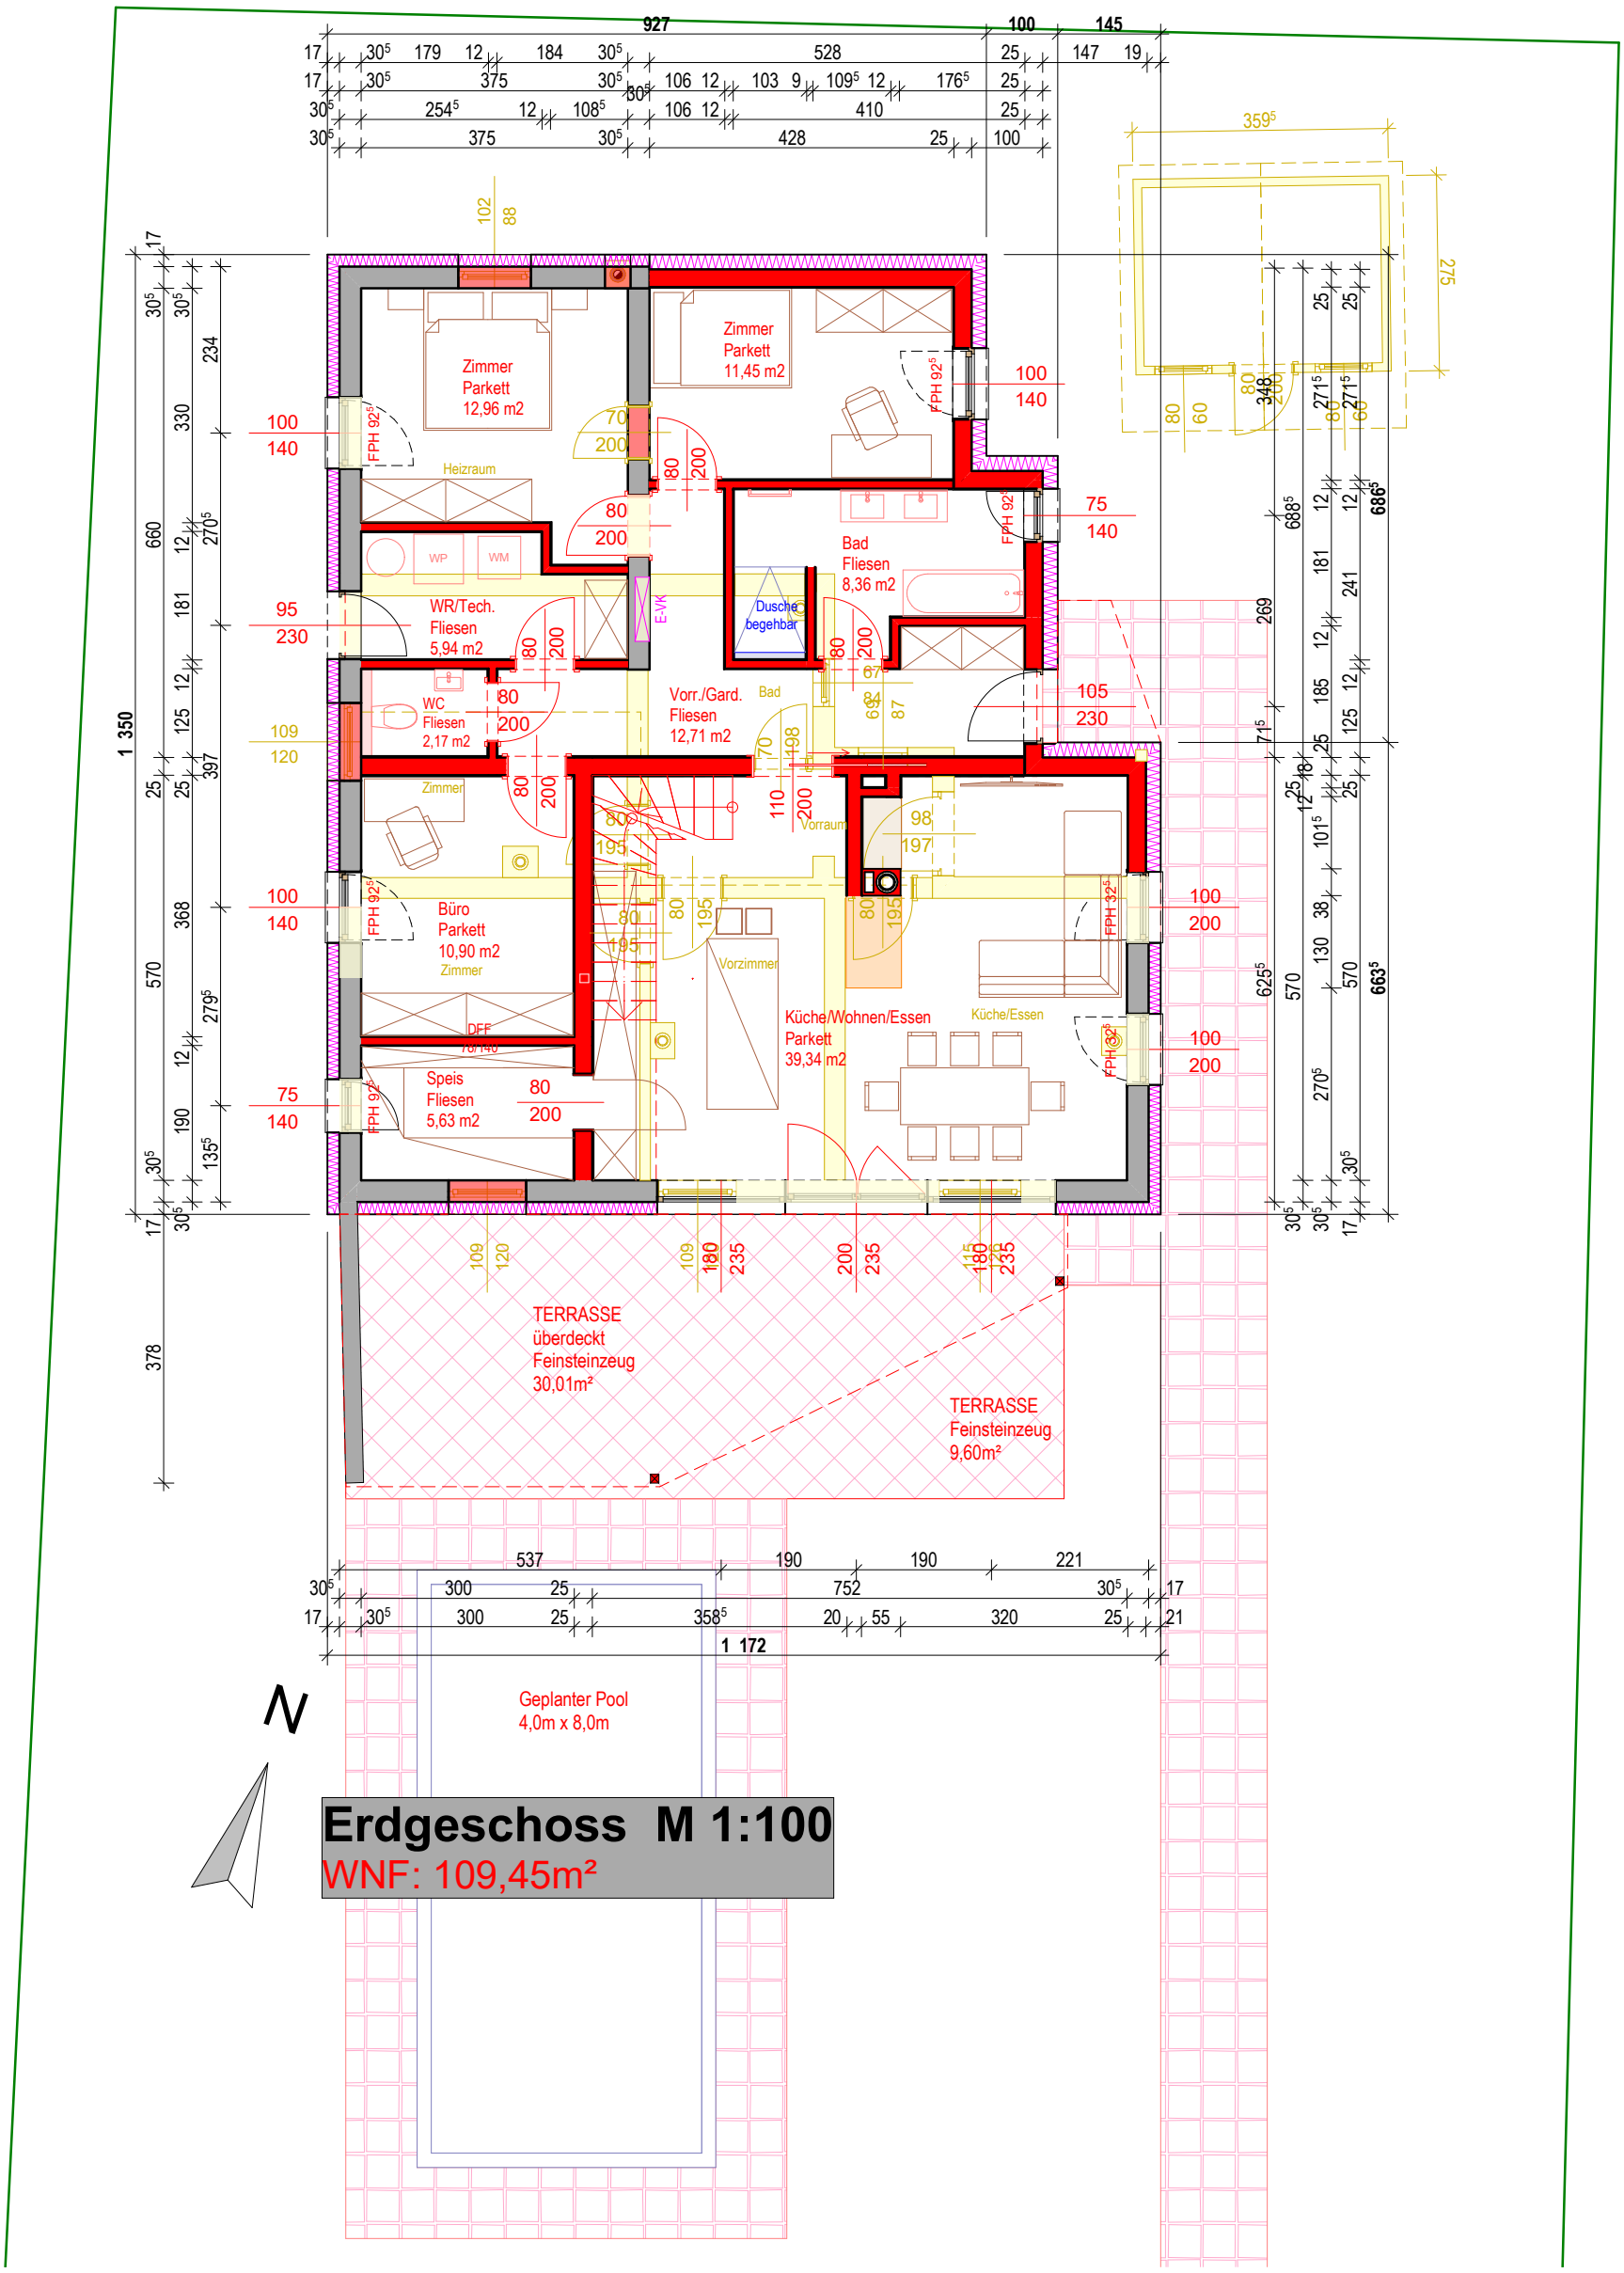
Zimmer
Parkett
12,96 m2
Zimmer
Parkett
11,45 m2
Heizraum
WP
WM
WR/Tech.
Fliesen
5,94 m2
Bad
Fliesen
8,36 m2
Dusche
begehbar
WC
Fliesen
2,17 m2
Vorr./Gard.
Fliesen
12,71 m2
Bad
Zimmer
Vorraum
Büro
Parkett
10,90 m2
Zimmer
Vorzimmer
Küche/Wohnen/Essen
Parkett
39,34 m2
Küche/Essen
Speis
Fliesen
5,63 m2
TERRASSE
überdeckt
Feinsteinzeug
30,01m²
TERRASSE
Feinsteinzeug
9,60m²
Geplanter Pool
4,0m x 8,0m
FPH 92⁵
E-VK
DFF
Erdgeschoss M 1:100
WNF: 109,45m²